





	Nombre	Firma	Promotor:	PLANO DE: SITUACIÓN	PLANO nº 01 FECHA: 17/2013 DISEÑADO: JOSÉ ENRIQUE MOROS VALLE PROYECTO: DESGUACE LORENTE, S.L. OBJETO: ACTIVIDAD GESTOR DE RESIDUOS
Dibujado	José E. Moros Valle				
	I.T. Industrial		Desguace Lorente, S.L.	PLANO DE: SITUACIÓN	PLANO nº 01 FECHA: 17/2013 DISEÑADO: JOSÉ ENRIQUE MOROS VALLE PROYECTO: DESGUACE LORENTE, S.L. OBJETO: ACTIVIDAD GESTOR DE RESIDUOS
ESCALA					
1/25000					Sustituido por:

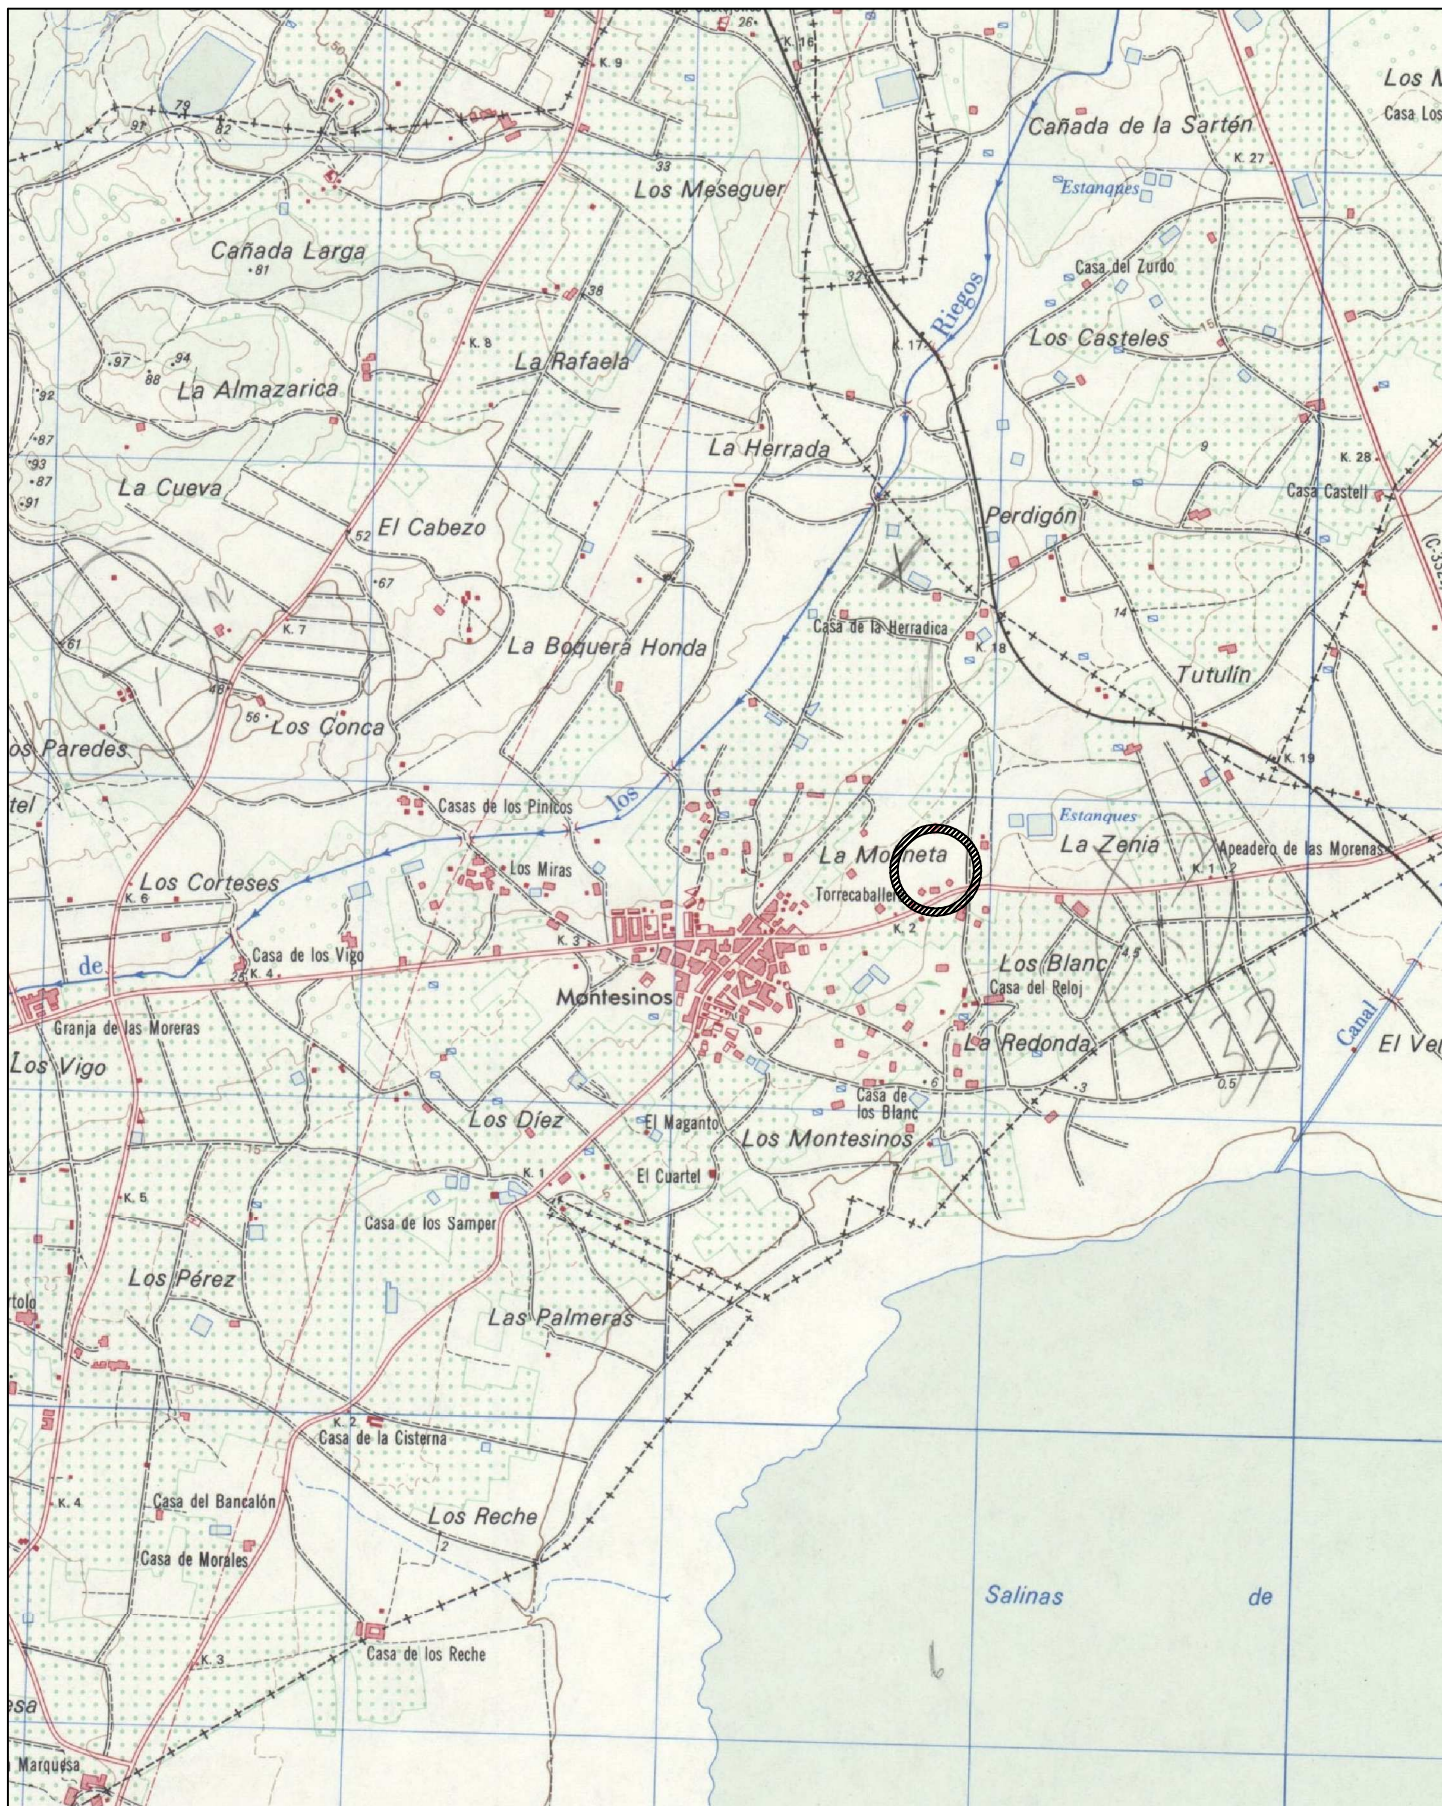


	Nombre	Firma	Promotor: Desguace Lorente, S.L	 COLEGIO OFICIAL DE INGENIEROS TÉCNICOS INDUSTRIALES DE LA REGIÓN DE MURCIA VISADO A LOS EFECTOS ESTATUTARIOS Fecha: 17/2019 Núm. Visado: 3854891305652M Colgado: JOSE ENRIQUE MOROS VALLE Sustituye a: DESGUACE LORENTE, S.L. En el ámbito de la ACTIVIDAD GESTOR DE RESIDUOS
Dibujado	José E. Moros Valle			
	I.T. Industrial Col. nº 3.736			
ESCALA 1/1000	PLANO DE: EMPLAZAMIENTO			Sustituido por:

ZONA DE DESCONTAMINACIÓN Y ALMACENAMIENTO DE RESIDUOS

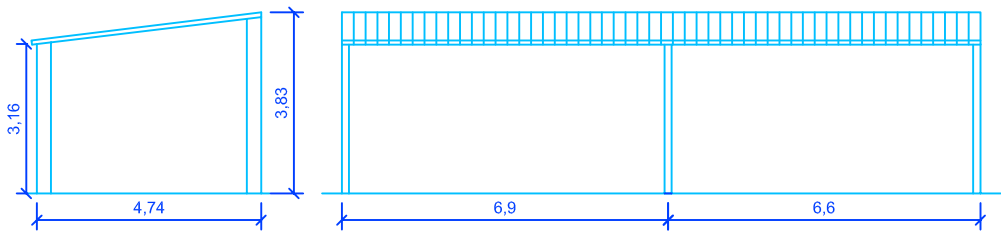


E: 1/100

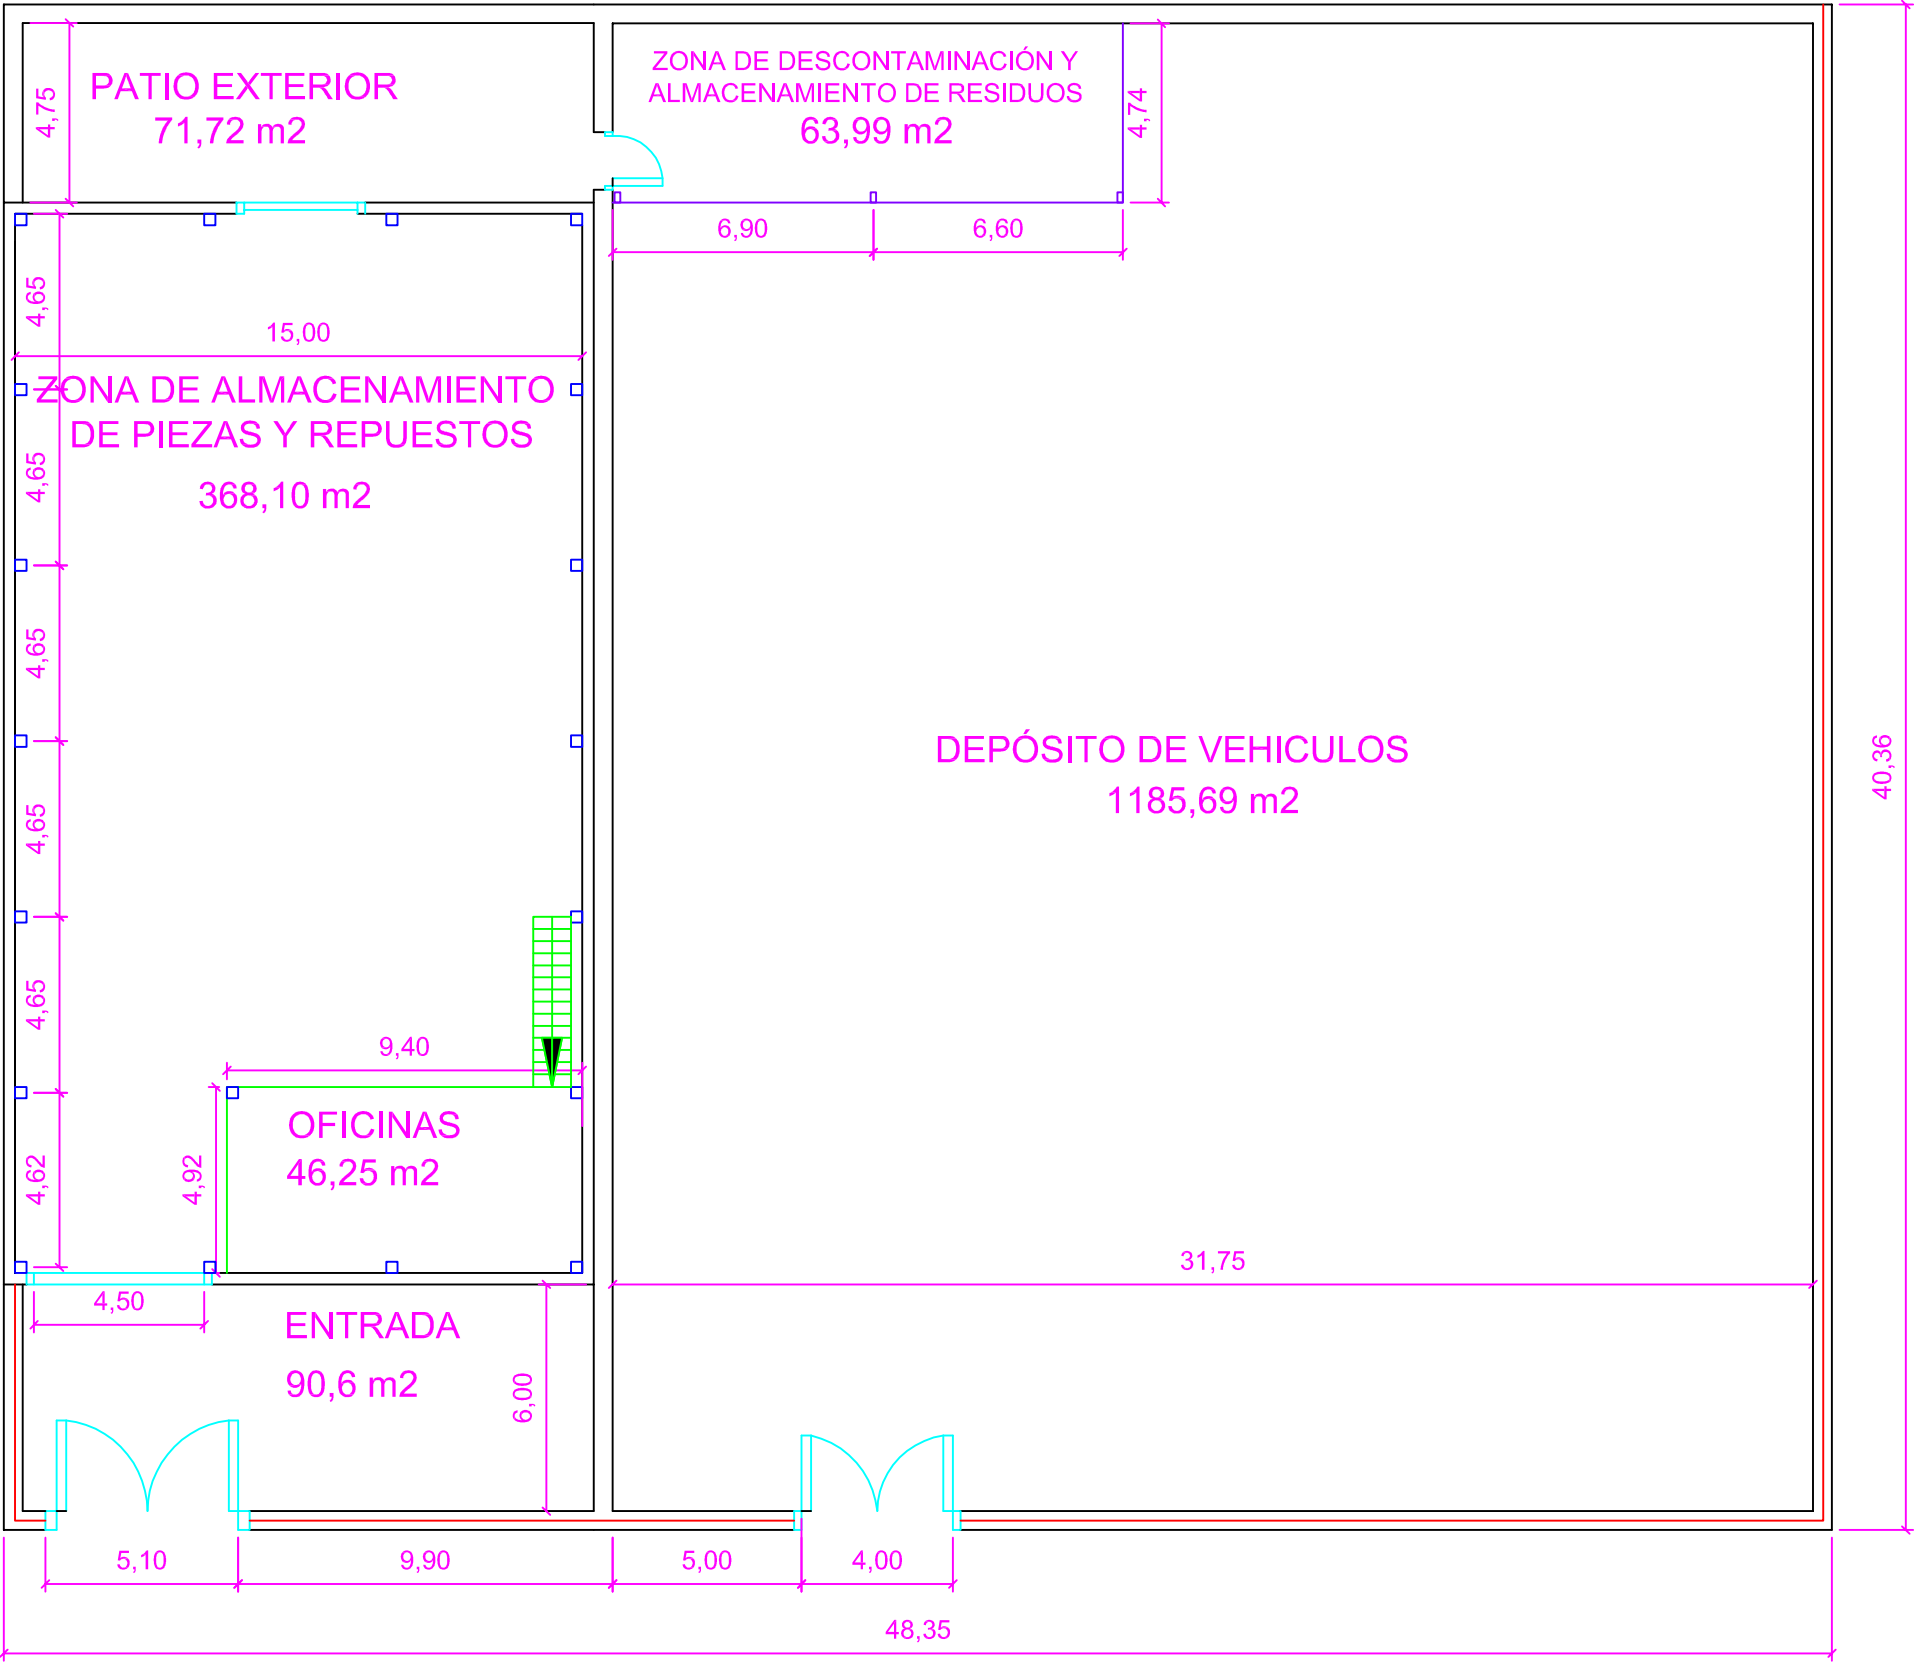

E: 1/200

	Nombre	Firma	Promotor:	
Dibujado	José E. Moros Valle		Desguace Lorente S.L.	
	I.T. Industrial Col. nº 3.736			
ESCALA	PLANO DE: PLANTA NAVE			
1/100				
1/200				
				 COLEGIO OFICIAL DE INGENIEROS TÉCNICOS INDUSTRIALES DE LA REGIÓN DE MURCIA VISADO A LOS EFECTOS ESTATUTARIOS Fecha: 1/7/2013 Núm. Visado: 3354801305652M Redactado: JOSE ENRIQUE MOROS VALLE Elaborado: DESGUACE LORENTE, S.L. Trabajo: PROYECTO ACTIVIDAD GESTOR DE RESIDUOS
				Sustituido por:

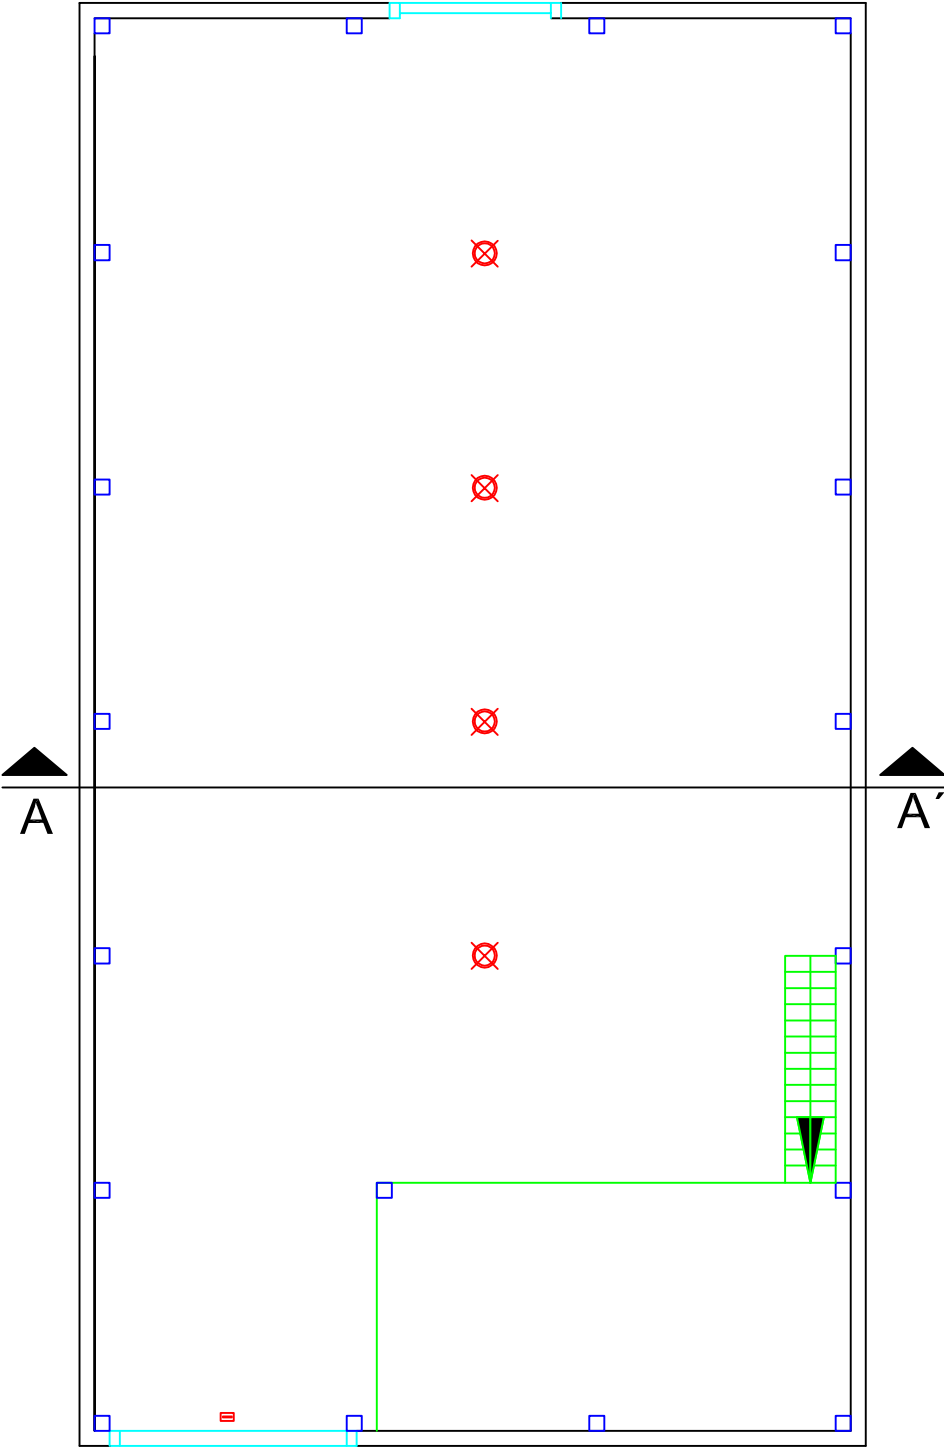


LEYENDA

LAMPARA COLGANTE DE TECHO DE 400 W

LUMINARIA DE EMERGENCIA FLUORESCENTE
140 LUMENES, LAMPARA 1x10W. IP-40.Clase I


E: 1/150

FACHADA

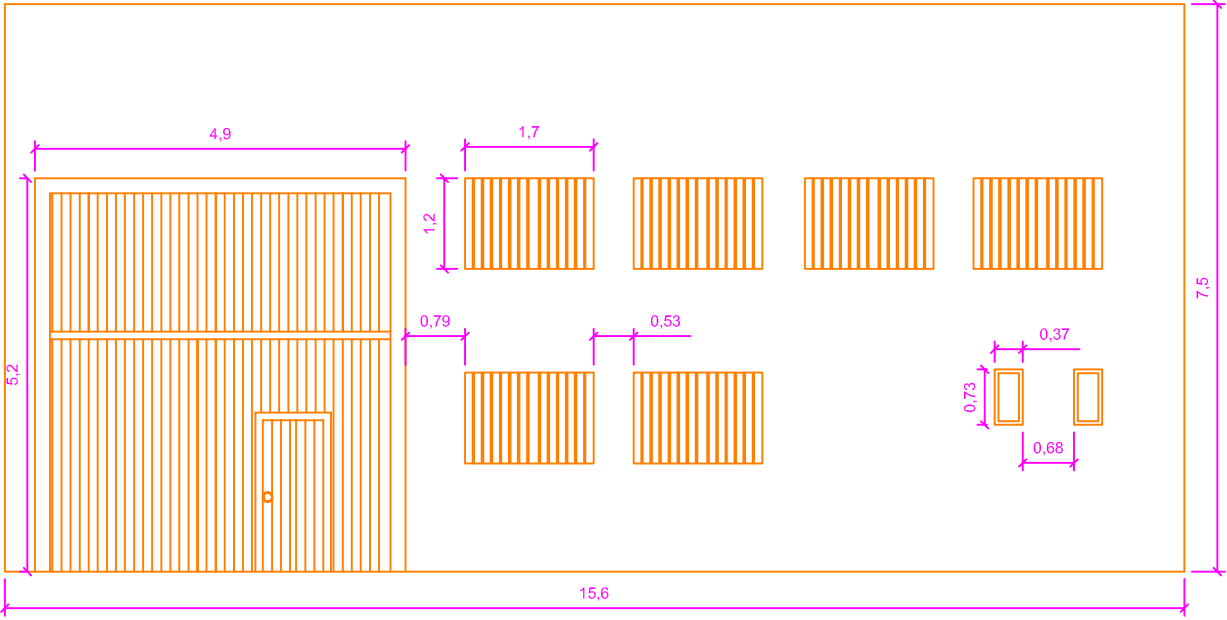

E: 1/100


SECCIÓN A-A'

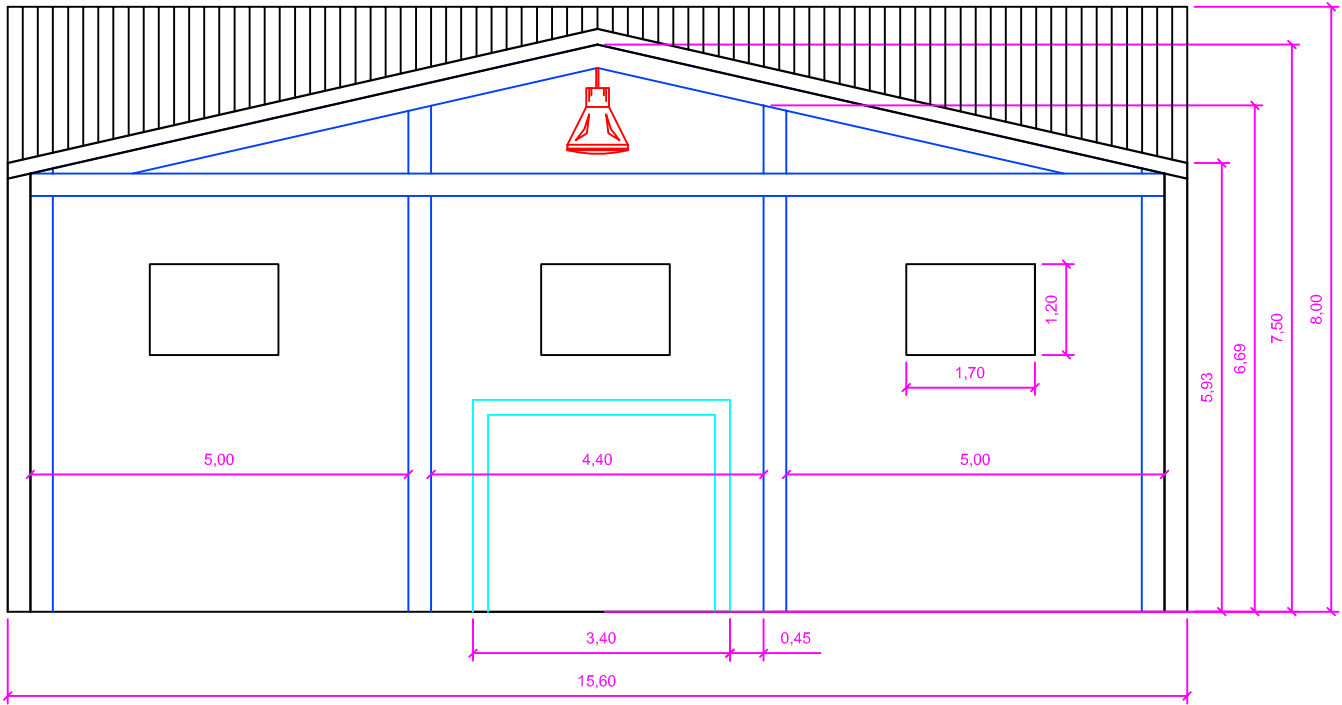


E: 1/100

	Nombre	Firma	Promotor:	
Dibujado	José E. Moros Valle		Desguace Lorente, S.L.	
	I.T. Industrial Col. nº 3.736			
ESCALA	PLANO DE: FACHADA SECCIÓN A-A'			
1/100				
1/150				
				COLEGIO OFICIAL DE INGENIEROS TÉCNICOS INDUSTRIALES DE LA REGIÓN DE MURCIA VISADO A LOS EFECTOS ESTATUTARIOS Fecha: 11/7/2013 Núm. Visado: 3354891305652M Elaborado por: JOSE ENRIQUE MOROS VALLE Trabajo: Desguace Lorente, S.L. PROYECTO ACTIVIDAD GESTOR DE RESIDUOS
				Sustituido por:

PLANTA 1º
46,25 m2

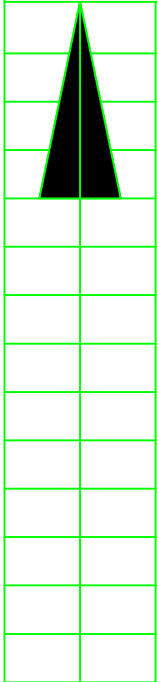

	Nombre	Firma	Promotor: Desguace Lorente, S.L.	
Dibujado	José E. Moros Valle			
	I.T. Industrial Col. nº 3.736			
ESCALA 1/50	PLANO DE: PLANTA 1ºP OFICINA			COLEGIO OFICIAL DE INGENIEROS TÉCNICOS INDUSTRIALES DE LA REGIÓN DE MURCIA VISADO A LOS EFECTOS ESTATUTARIOS Fecha: 1/7/2013 Núm. Visado: 3354891305652M Dibujado: JOSE ENRIQUE MOROS VALLE Sustituye a: Usuario: DESGUACE LORENTE, S.L. Trabajo: PROYECTO ACTIVIDAD GESTOR DE RESIDUOS Sustituido por:

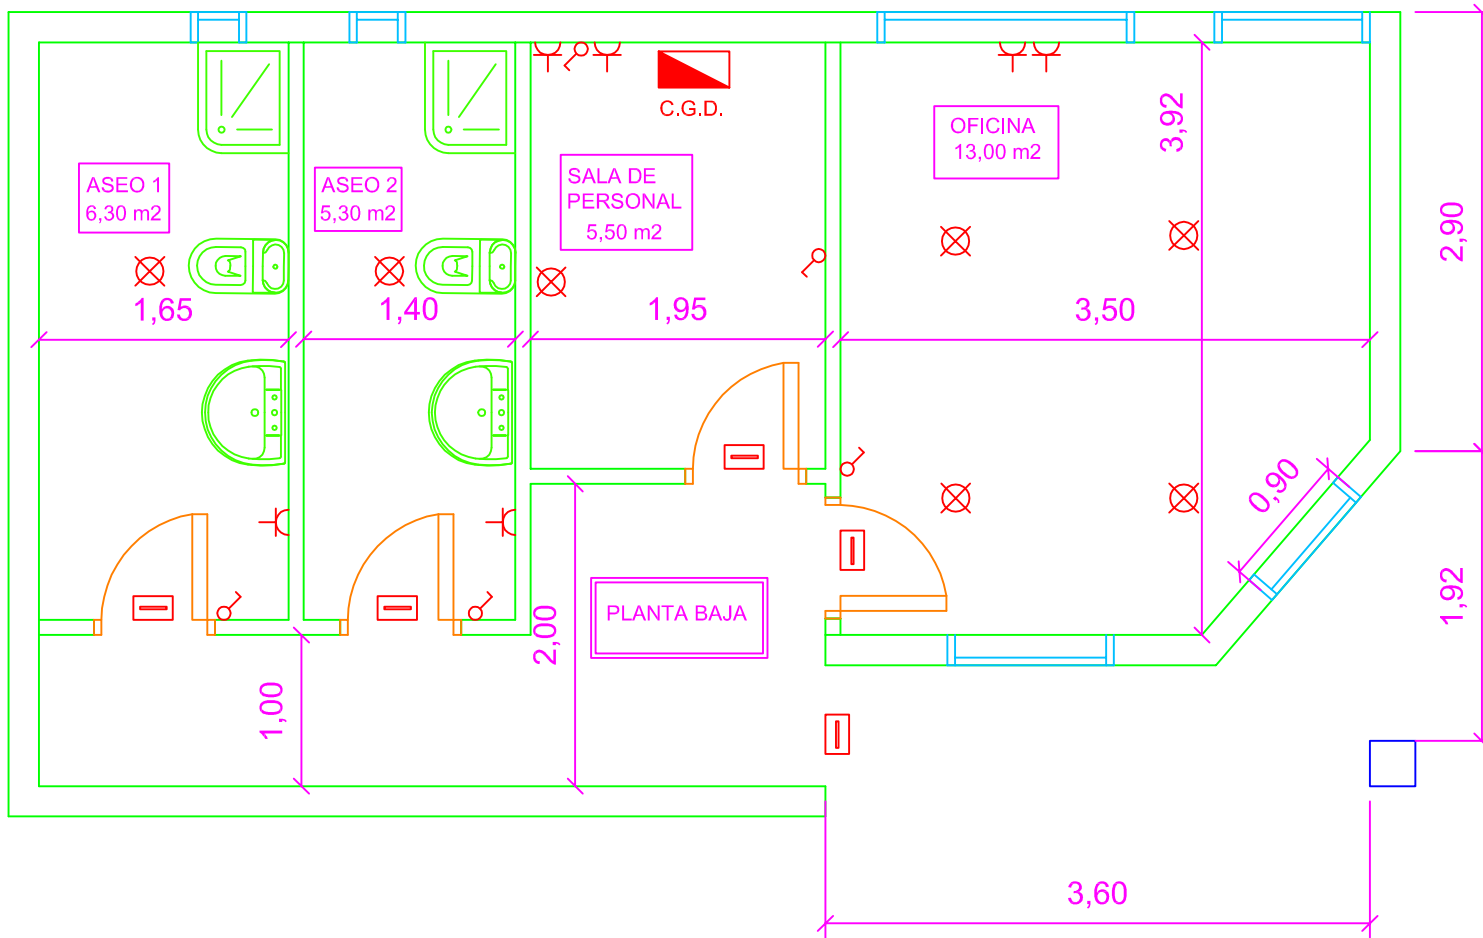

LEYENDA

CUADRO GENERAL DE DISTRIBUCION DEL LOCAL

LAMPARA DE LEDS DE 3 W c/u


INTERRUPTOR OMNIPOLAR

LUMINARIA DE EMERGENCIA FLUORESCENTE
140 LUMENES, LAMPARA 1x10W. IP-40, Clase I


TOMA DE CORRIENTE MONOFASICA SHUCO 10/16A+T

LAMPARA COLGANTE DE TECHO DE 400 W


	Nombre	Firma	Promotor:	
Dibujado	José E. Moros Valle		Desguace Lorente, S.L.	
	I.T. Industrial Col. nº 3.736			
ESCALA 1/50	PLANO DE: PLANTA PB OFICINA ELECTRICIDAD			06 Plano nº COLEGIO OFICIAL DE INGENIEROS TÉCNICOS INDUSTRIALES DE LA REGIÓN DE MURCIA VISTADO A LOS EFECTOS ESTATUTARIOS Fecha: 1/7/2013 Núm. Visado: 3354891305652M Colgado por: JOSE ENRIQUE MOROS VALLE Sustituye a: Trabajo: DESGUACE LORENTE, S.L. Trabajo: PROYECTO ACTIVIDAD GESTOR DE RESIDUOS Sustituido por:

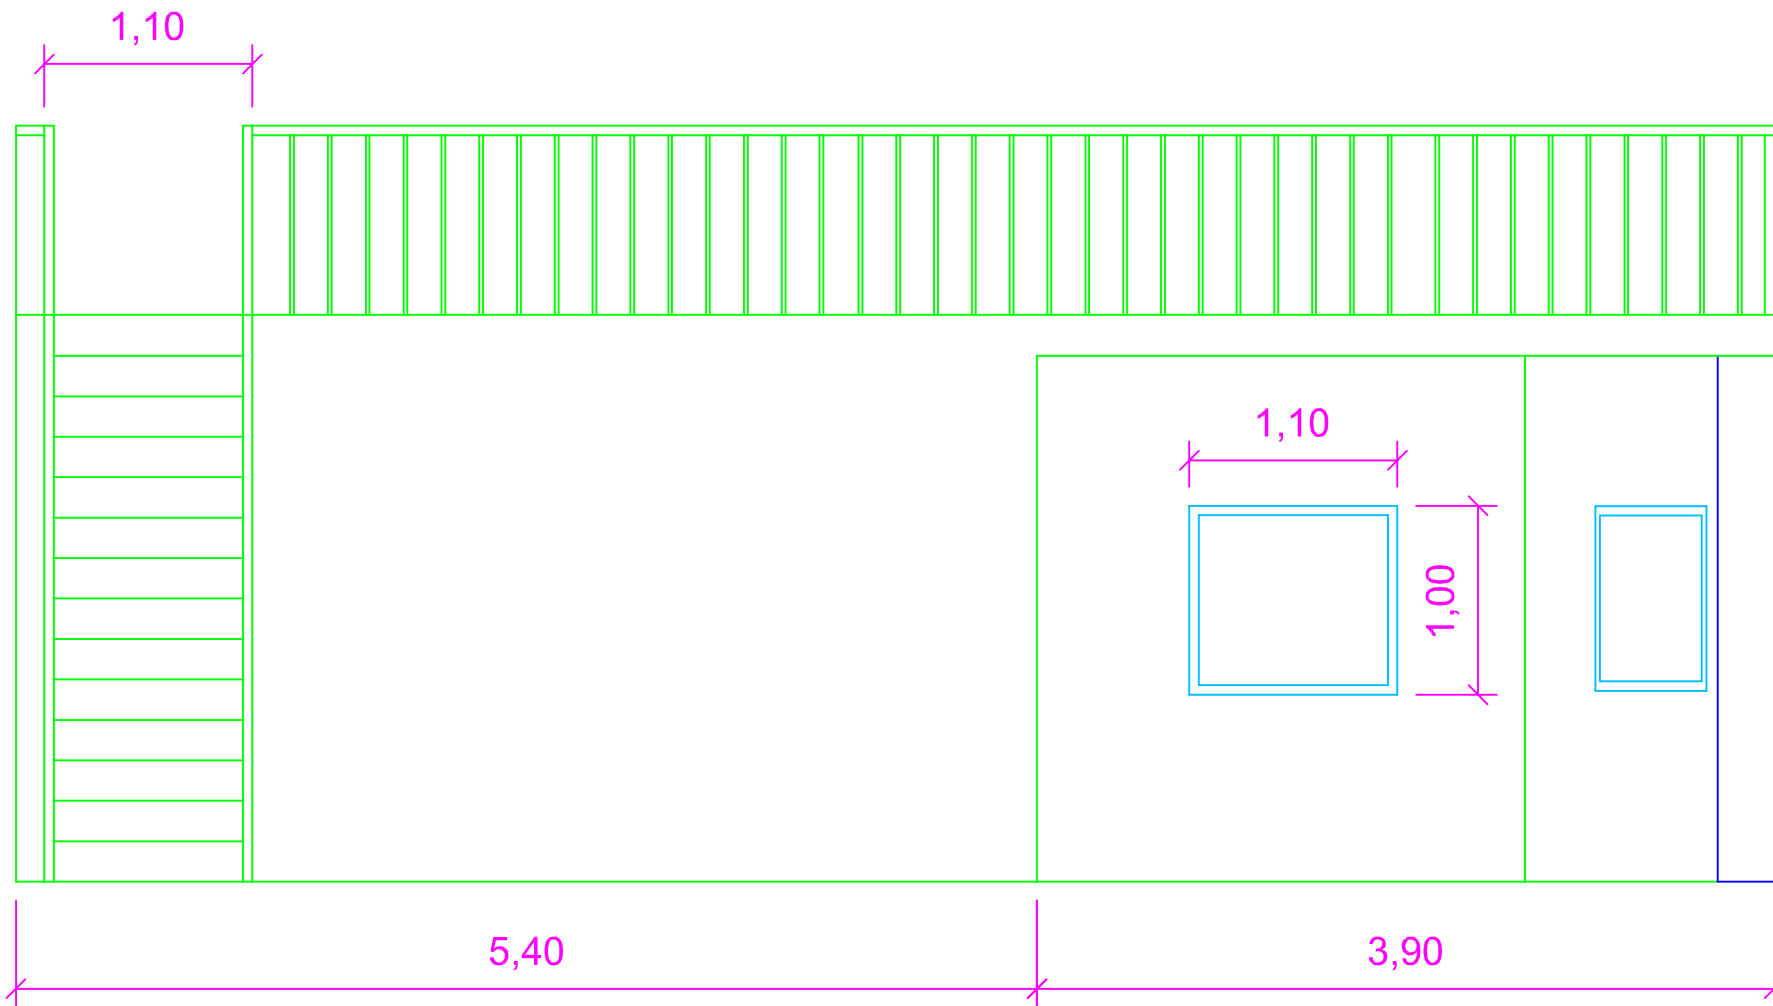

	Nombre	Firma	Promotor:	 COLEGIO OFICIAL DE INGENIEROS TÉCNICOS INDUSTRIALES DE LA REGIÓN DE MURCIA VISTADO A LOS EFECTOS ESTATUTARIOS Fecha: 1/7/2013 Núm. Visto: 3354891305652M Colgado: JOSE ENRIQUE MOROS VALLE Sustituye a: Titular: DESGUACE LORENTE, S.L. Trabajo: PROYECTO ACTIVIDAD GESTOR DE RESIDUOS Sustituido por:
Dibujado	José E. Moros Valle		Desguace Lorente, S.L.	
ESCALA 1/40	PLANO DE: ALZADO OFICINA			

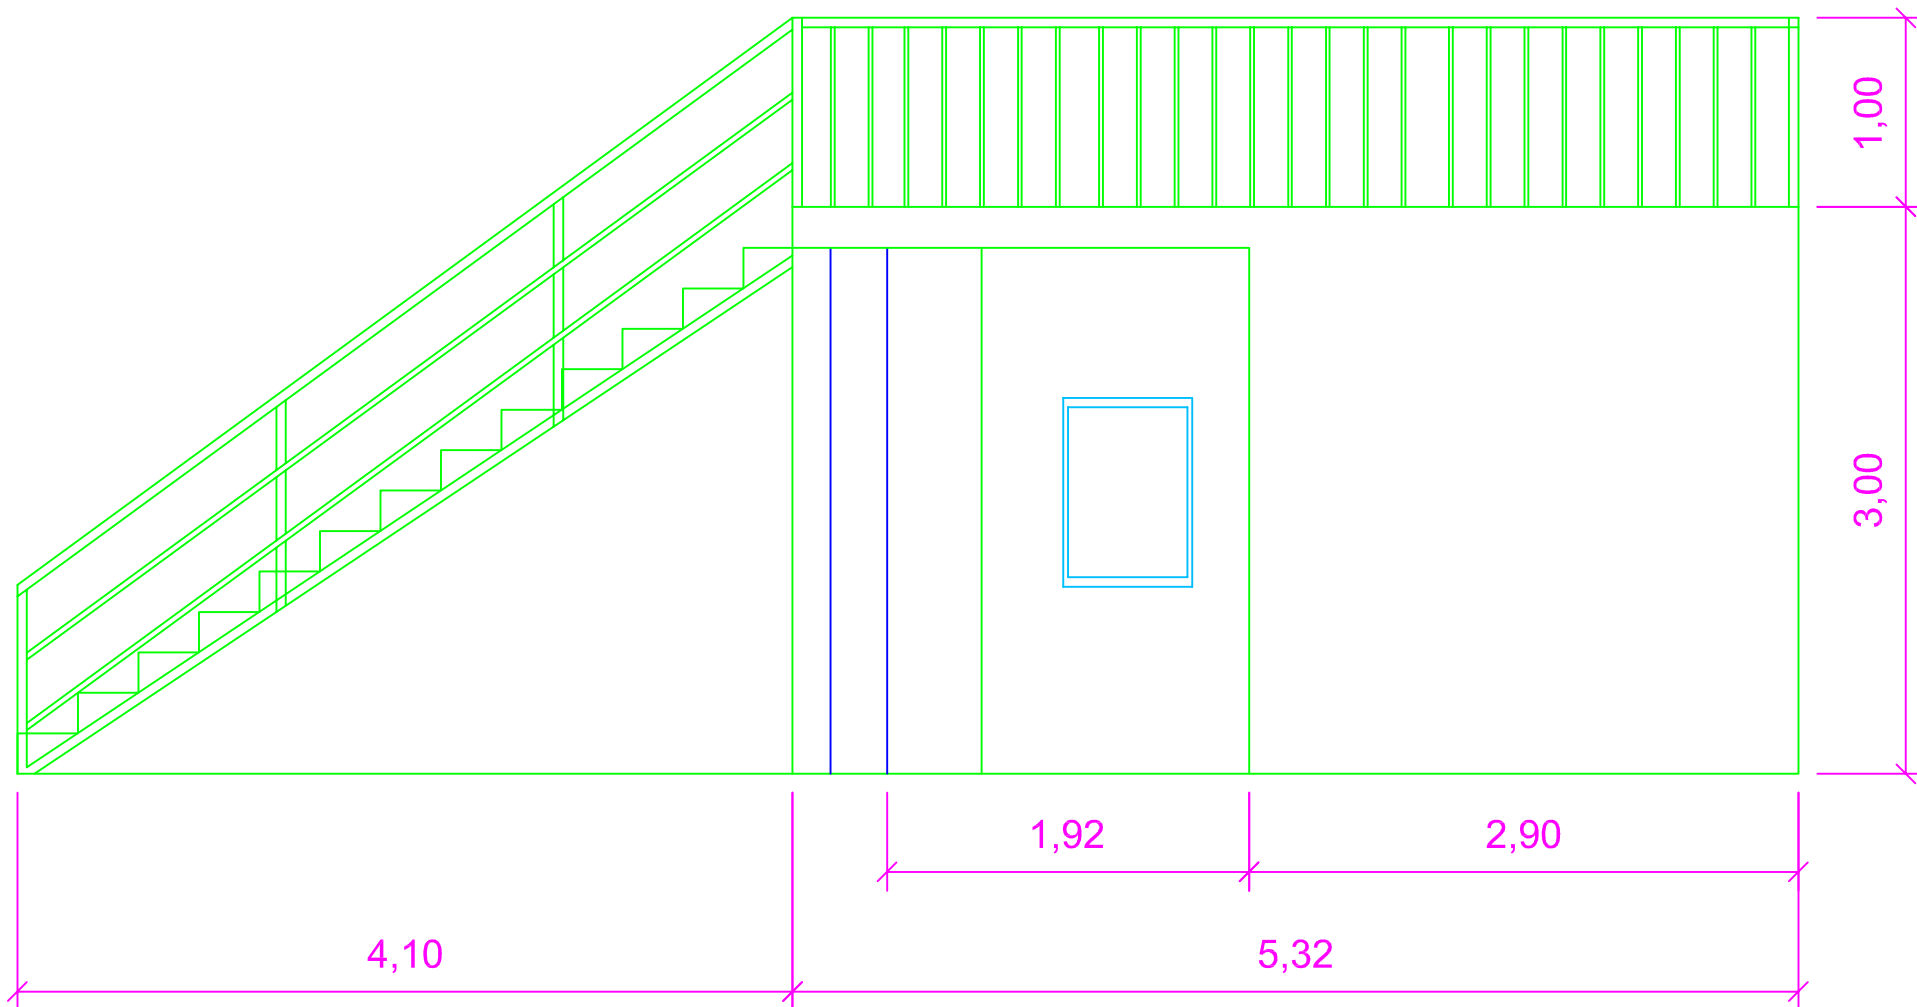


	Nombre	Firma	Promotor: Desguace Lorente, S.L.
Dibujado	José E. Moros Valle		
	I.T. Industrial Col. nº 3.736		
ESCALA 1/40	PLANO DE: PERFIL OFICINA  COLEGIO OFICIAL DE INGENIEROS TÉCNICOS INDUSTRIALES DE LA REGIÓN DE MURCIA VISADO A LOS EFECTOS ESTATUTARIOS Fecha: 1/7/2013 Núm. Visado: 3354891305652M Elaborado por: JOSÉ ENRIQUE MOROS VALLE Proyectado por: DESGUACE LORENTE, S.L. Dibujado por: ACTIVIDAD GESTOR DE RESIDUOS		

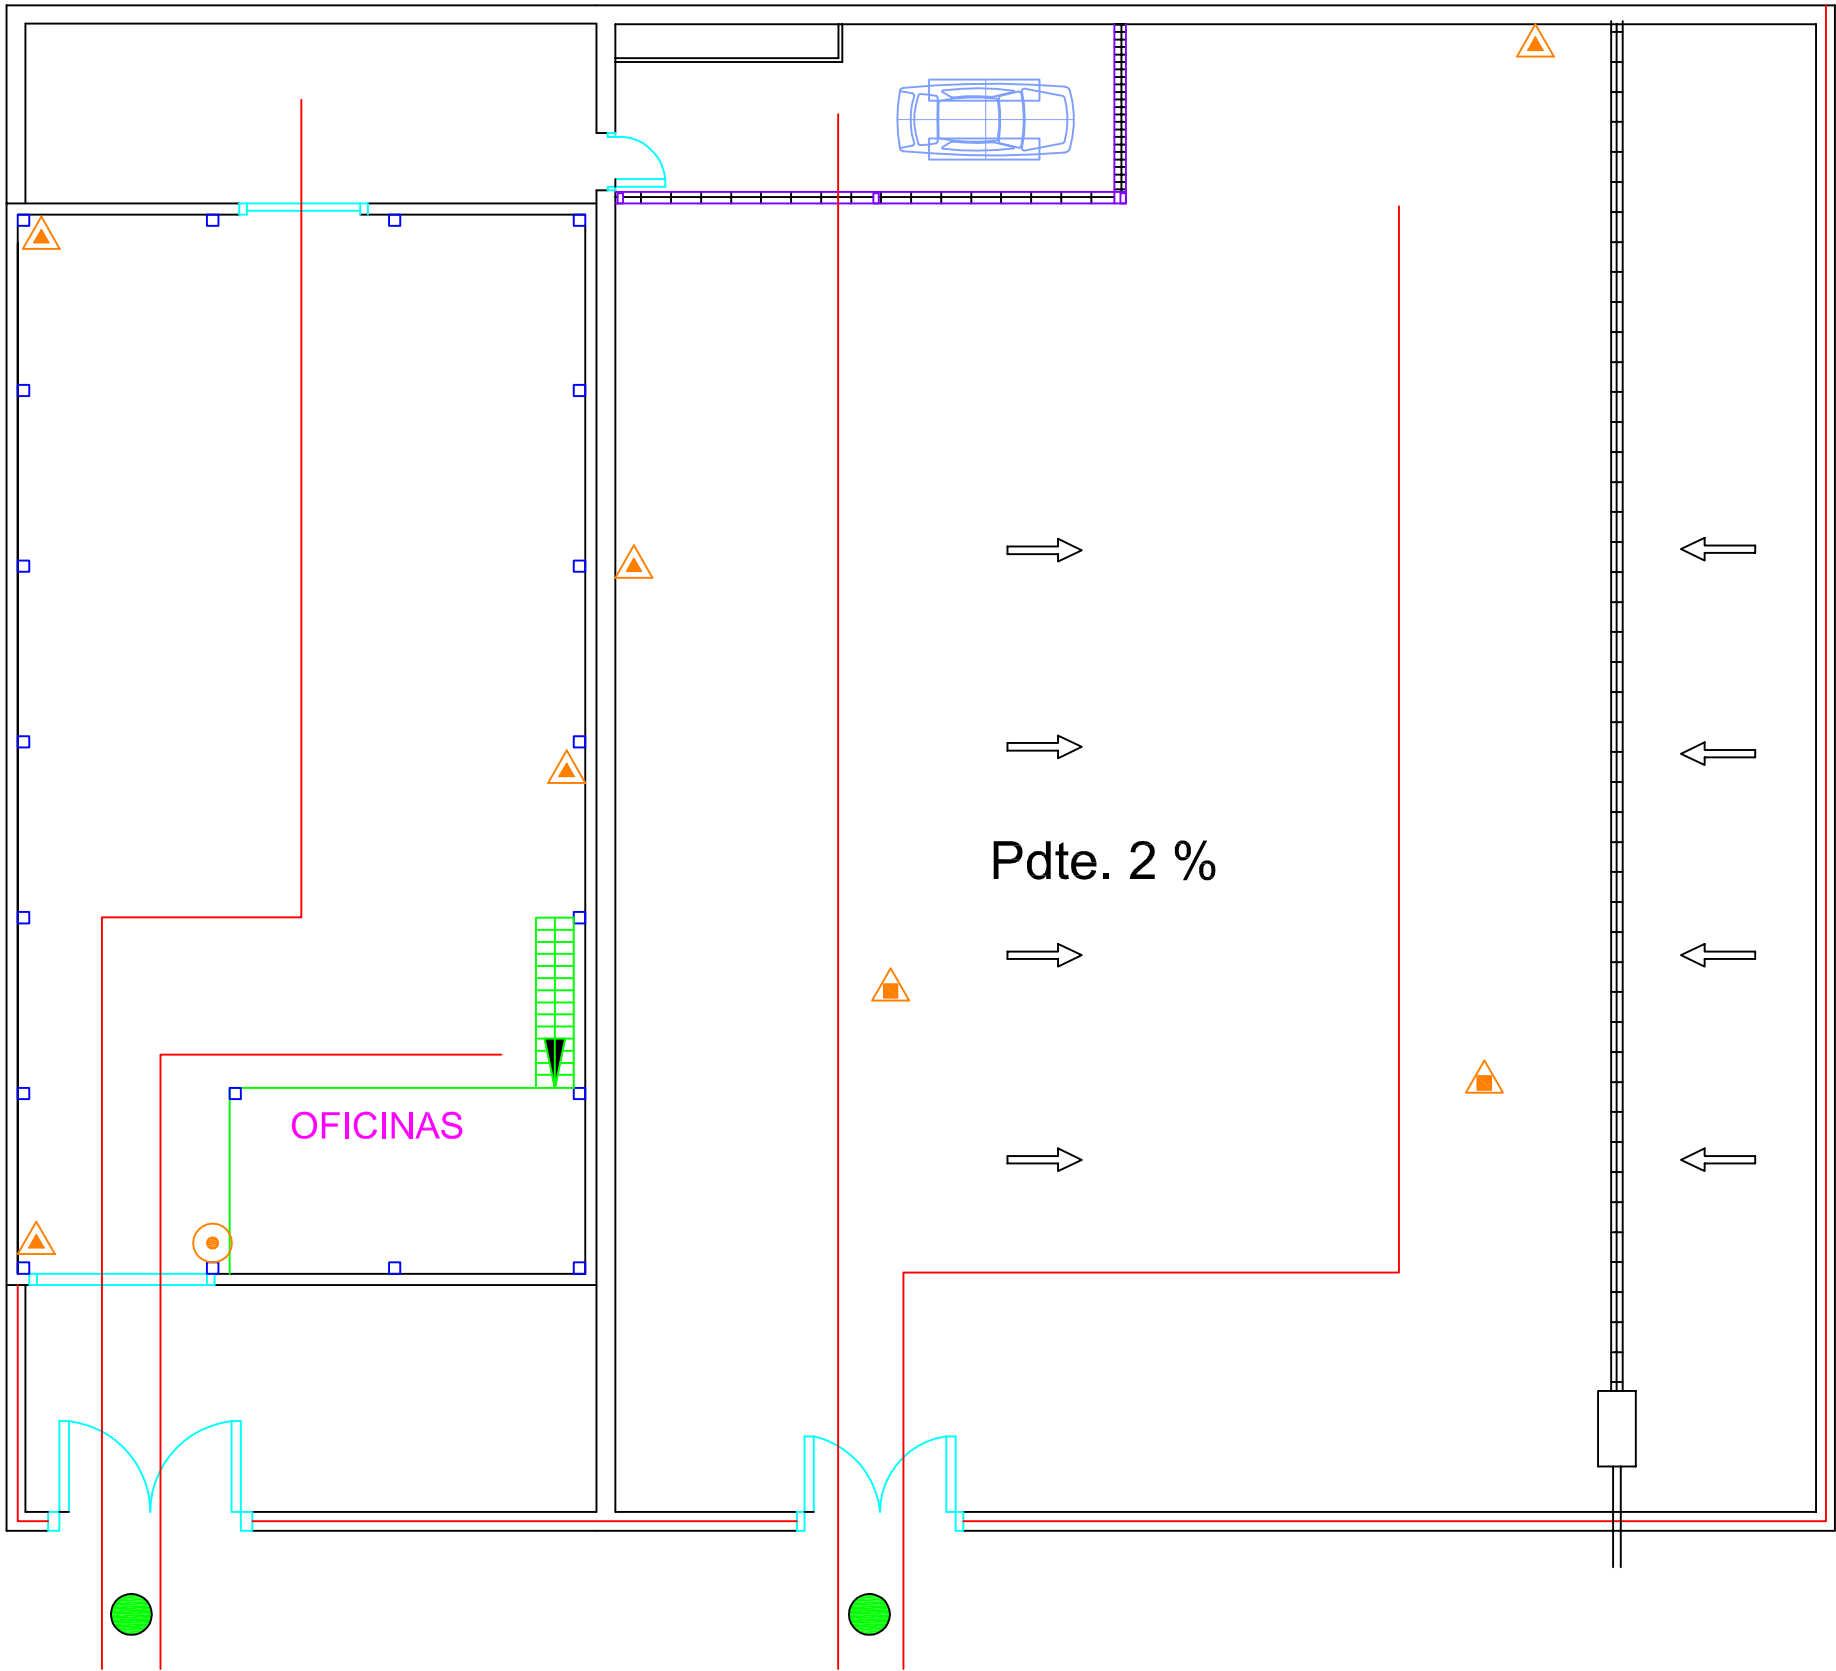

CONTRAINCENDIOS	
	CARRO 50Kg POLVO ABC
	PULSADOR DE ALARMA
	EXTINTOR POLVO SECO
	PUNTO DE ENCUENTRO
	RECORRIDO EVACUACION

	Nombre	Firma	Promotor: Desguace Lorente S.L.	
Dibujado	José E. Moros Valle			
	I.T. Industrial Col. nº 3.736			
ESCALA	PLANO DE: INSTALACIONES CONTRAINCENDIOS			
1/200				
				Sustituido por:



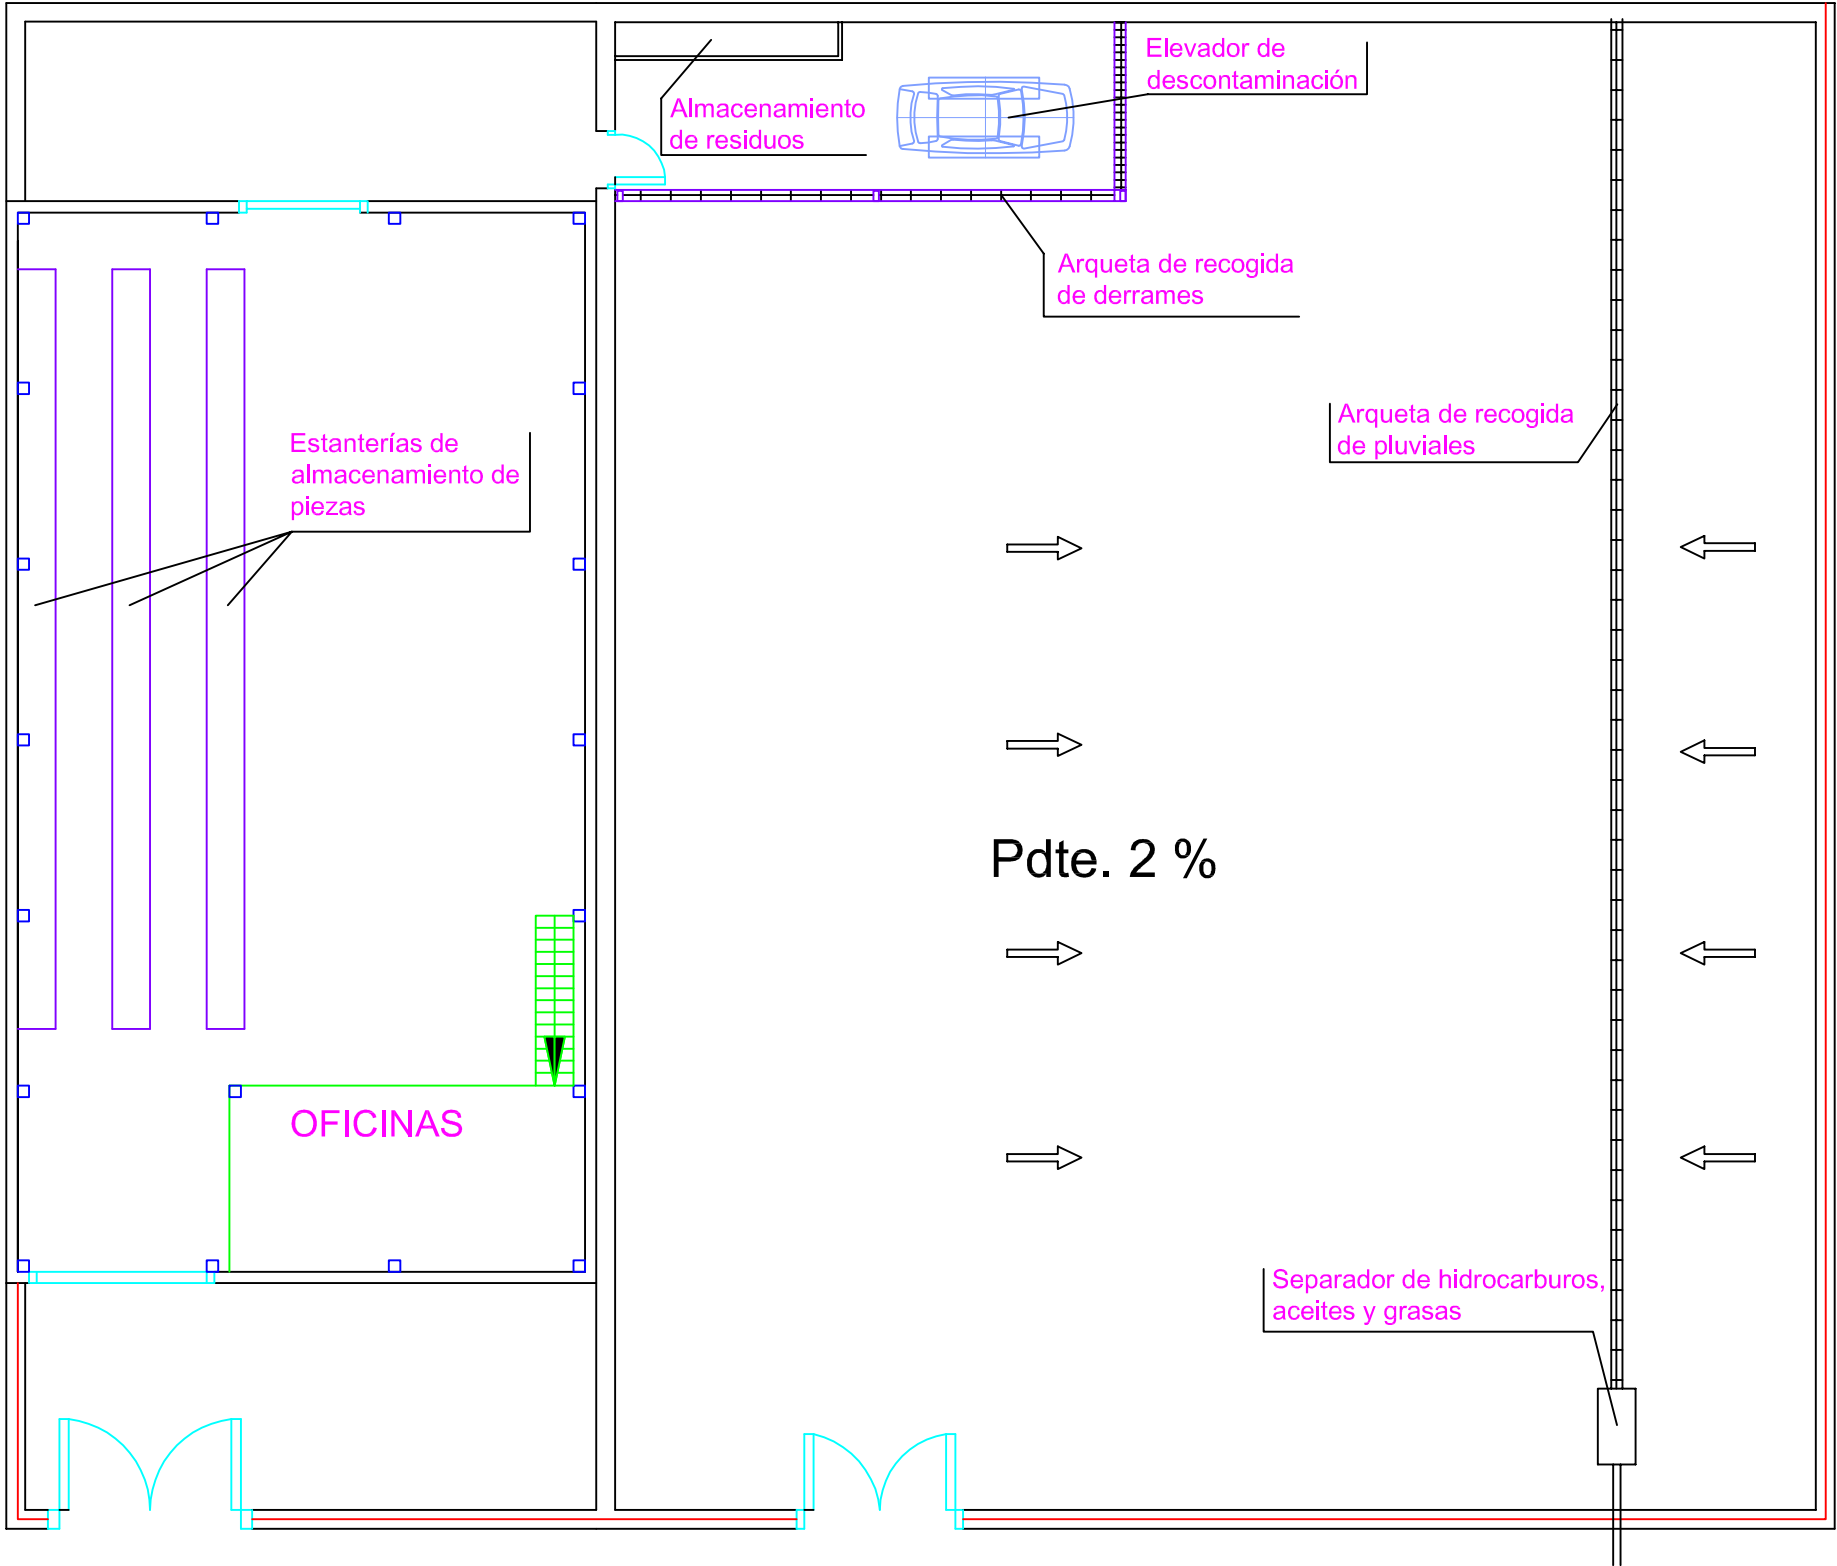

	Nombre	Firma	Promotor:	
Dibujado	José E. Moros Valle		Desguace Lorente	
	I.T. Industrial			
	Col. nº 3.736			
ESCALA	PLANO DE:			
1/200	DISTRIBUCION EN PLANTA			
				Sustituido por:



COLEGIO OFICIAL DE INGENIEROS TÉCNICOS INDUSTRIALES DE LA REGIÓN DE MURCIA
VISADO A LOS EFECTOS ESTATUTARIOS
Fecha: 1/7/2013
Nºm. Visado: 3354891305652M
Firmado: JOSE ENRIQUE MOROS VALLE
Firma: DESGUACE LORENTE, S.L.
Trabajo: PROYECTO ACTIVIDAD GESTOR DE RESIDUOS

Plano nº 10